




Coupe A-A
Ech: 1/50ème

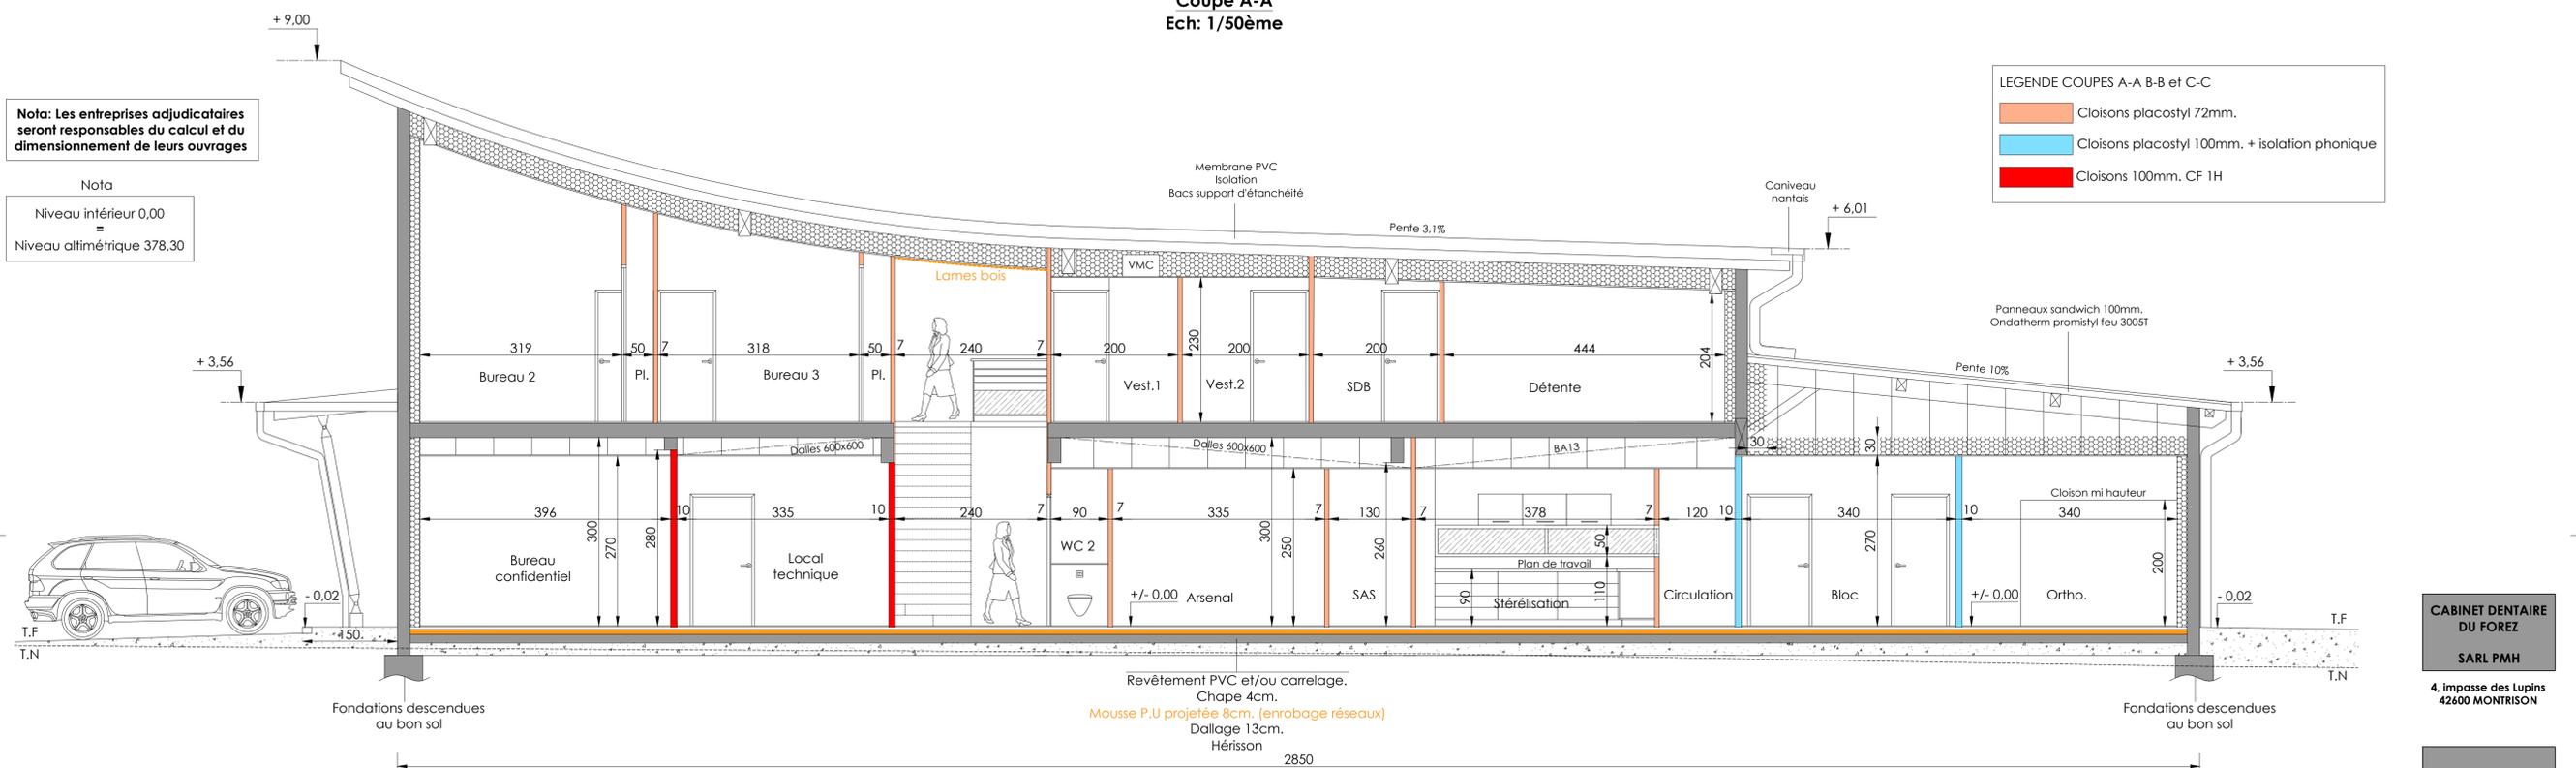

Coupe B-B
Ech: 1/50ème

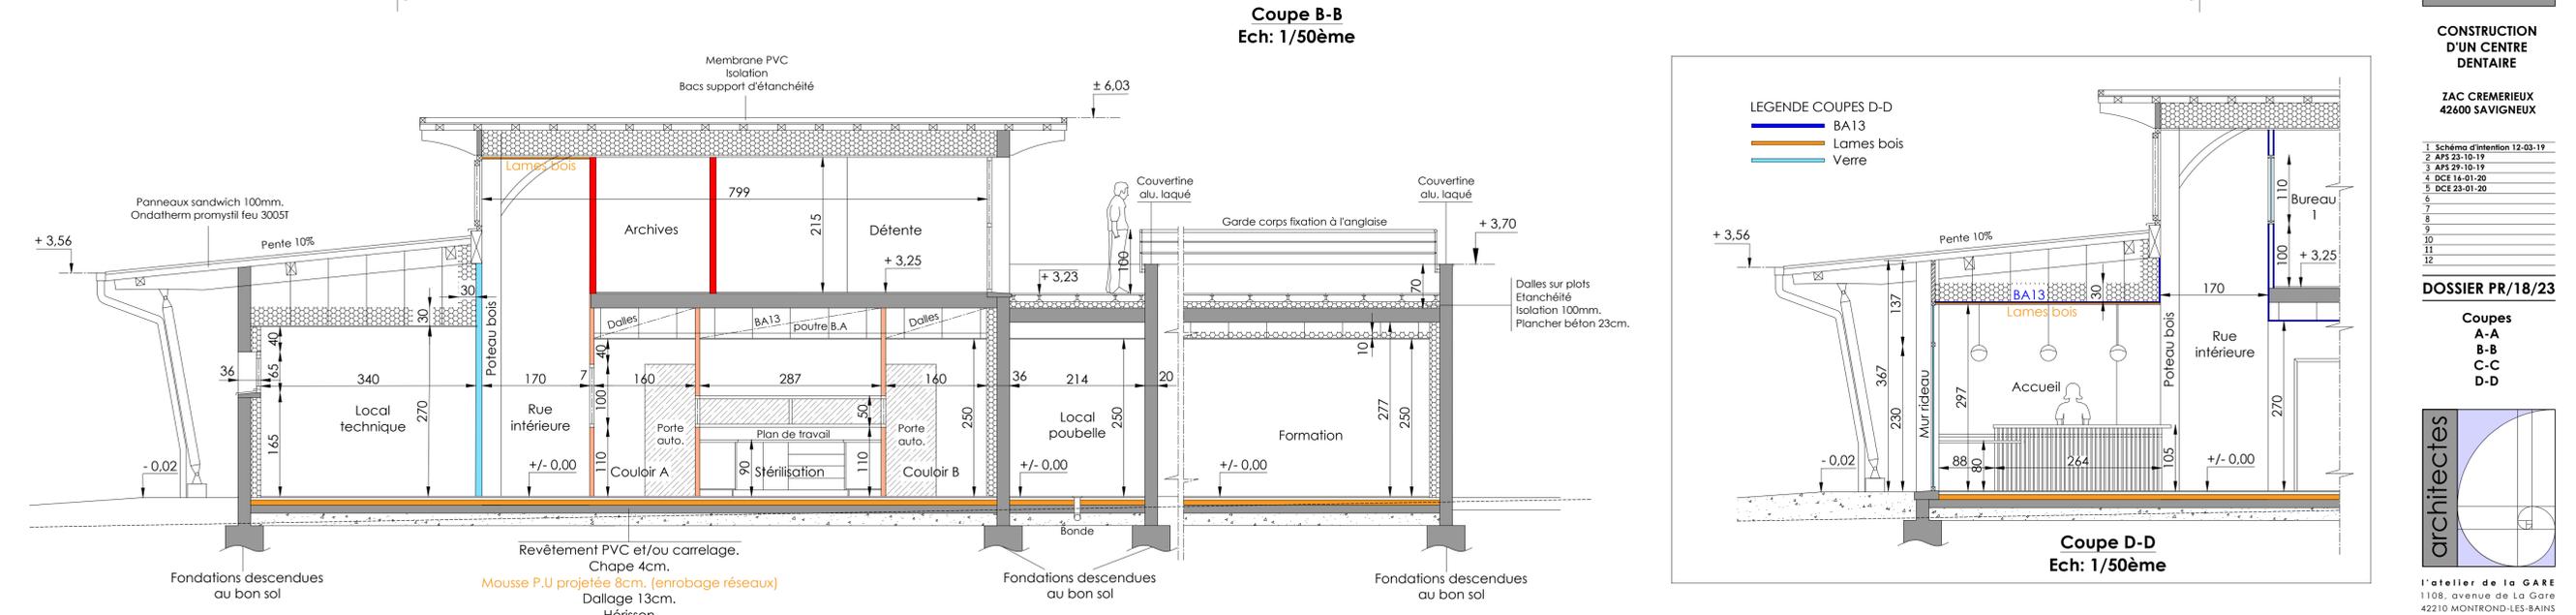

Coupe C-C
Ech: 1/50ème

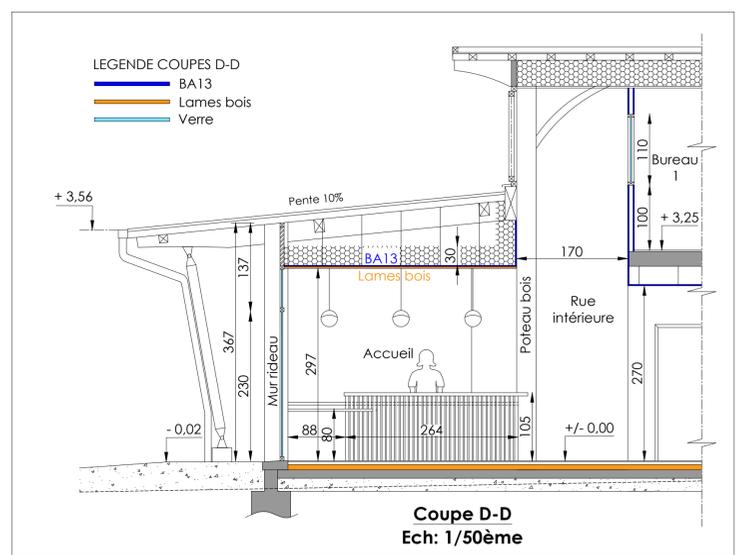

Coupe D-D
Ech: 1/50ème

**CABINET DENTAIRE
DU FOREZ**
SARL PMH

4, impasse des Lupins
42600 MONTRISON


**CONSTRUCTION
D'UN CENTRE
DENTAIRE**

ZAC CREMERIEUX
42600 SAVIGNEUX

1	Schéma d'intention 12-03-19
2	APS 23-10-19
3	APS 29-10-19
4	DCE 16-01-20
5	DCE 23-01-20
6	
7	
8	
9	
10	
11	
12	

DOSSIER PR/18/23

Coupes
A-A
B-B
C-C
D-D

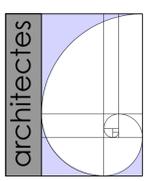

Atelier de la GARE
1108, avenue de La Gare
42210 MONTROND-LES-BAINS
Tél: 04-77-93-98-16
Port: 06-03-24-36-05
jp.bourg@atelierdelagare.com