
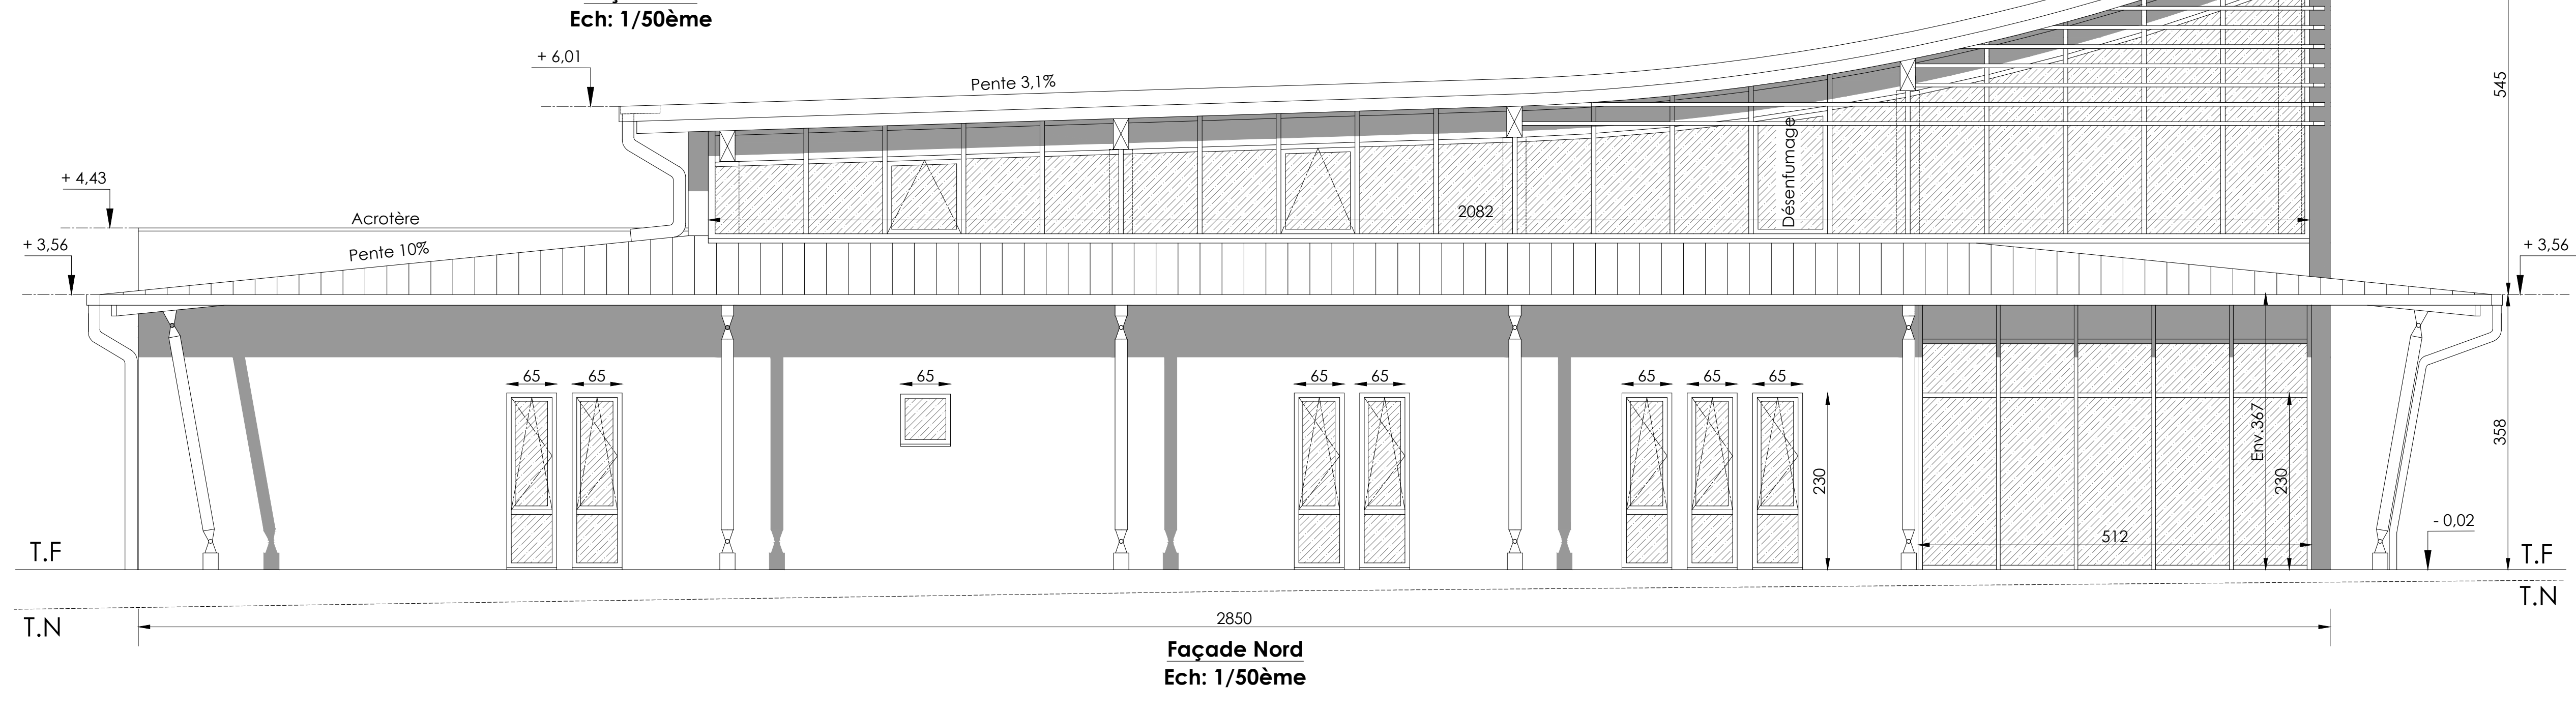


Nota: Les entreprises adjudicataires seront responsables du calcul et du dimensionnement de leurs ouvrages

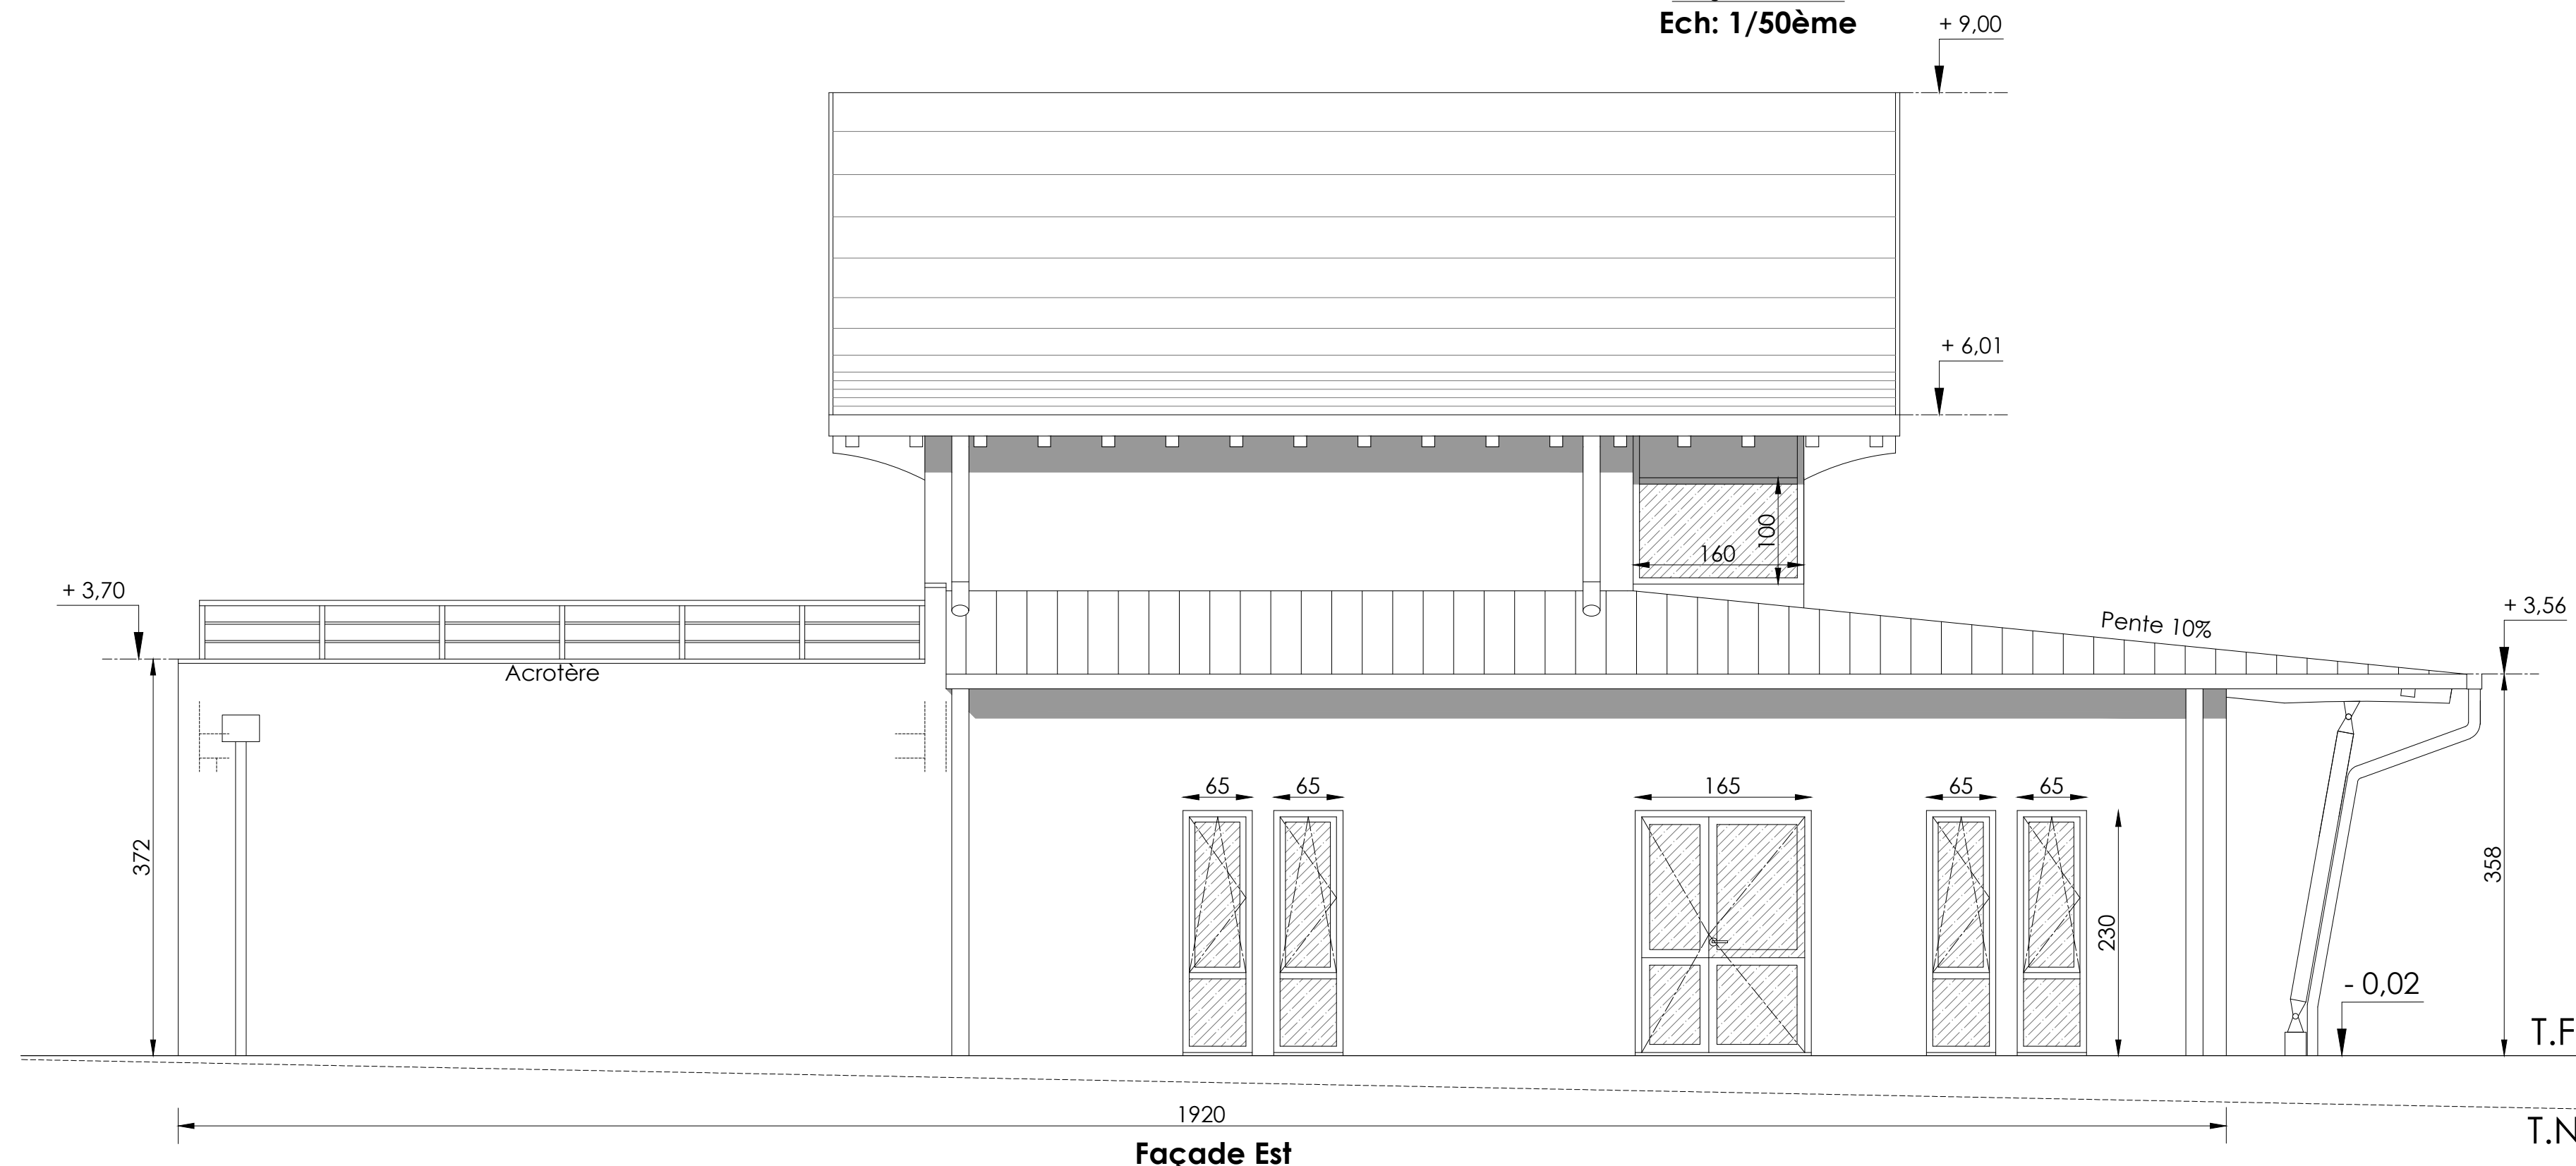

**CABINET DENTAIRE DU FOREZ**  
SARL PMH

4, Impasse des Lupins  
42600 MONTRISON


**CONSTRUCTION D'UN CENTRE DENTAIRE**

ZAC CREMERIEUX  
42600 SAVIGNEUX

- 1. Schéma d'intention 12-03-19
- 2. APS 23-10-19
- 3. APS 29-10-19
- 4. DCE 16-01-20
- 5. DCE 23-01-20
- 6.
- 7.
- 8.
- 9.
- 10.
- 11.
- 12.

**DOSSIER PR/18/23**

Plans des Façades  
Ech: 1/50ème

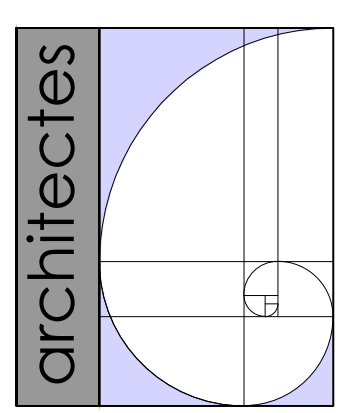

l'Atelier de la GARE  
1108, Avenue de La Gare  
42210 MONTEROND-LES-BAINS  
Tél: 04-77-93-98-16  
Port: 06-03-24-36-05  
jp.bourg@atelierdelagare.com