

CENTRE DENTAIRE

LABORATOIRE PROTHESES DENTAIRE

FORMATION

Nota: Les entreprises adjudicataires seront responsables du calcul et du dimensionnement de leurs ouvrages

- Cloisons placostyl 72mm.
- Equivalence 5mm. de plomb
- Equivalence 2mm. de plomb
- Cloisons placostyl 100mm. + isolation phonique
- Cloisons 100mm. CF 1H

SAS ENTREE:
Sol: PVC + plinthe médium medite à peindre
Plafond: Voir plan de calepinage plafonds.
Châssis alu. laqué vitré Ht 2,95
Portes auto.
ACCUEIL:
Sol: carrelage grès cérame 90x90cm.
Plafond: Voir plan de calepinage plafond.
Mobilier accueil: voir plan coupe D-D

ATTENTE 1 et 2:
Sol: PVC + plinthe médium medite à peindre
Plafond: Voir plan de calepinage plafonds.
Séparations avec sous-bassements en lames bois Ht 0,90m + verre opale pincé Ht 0,90m.
BUREAU CONF./LOCAL TECH:
Sol: PVC collé + plinthe médium medite à peindre
Plafond: voir plan calepinage plafond
Murs: ratisage + peint 2C.

CIRCULATIONS/RUE INTERIEURE:
Sol: PVC + plinthe médium medite à peindre
Plafond: Voir plan calepinage plafond
Murs: ratisage + peint 2C.

WC 1 et 2:
Sol: PVC + plinthe médium medite à peindre
Plafond: dalles 600x600
Murs: ratisage + peint 2C.

WC PMR 1:
Sol: carrelage grès cérame 90x90cm.
Plafond: BA13
Cuvette suspendue + lavabo PMR
Barre d'appui coulée
Barre de tirage sur la porte
Faïence périphérique Ht 1,50m. + murs ratisés et peint 2C.

SOINS 1, 2, 3 et 4 / ORTHO:
Sol: PVC + plinthe médium medite à peindre
Plafond: BA13 HSP 2,70
Murs: ratisage + peint 2C.
Cloisons plombées 0,5mm ou équivalent (voir plan)
Plan de travail stratifié + lavabo

PANO. / LOCAL TECHNIQUE:
Sol: PVC collé + plinthe médium medite à peindre
Plafond PANO.: BA13 HSP 2,70
Plafond LOCAL TECH.: Dalles 600x600 HSP 2,70
Murs: ratisage + peint 2C.

LIVRAISONS:
Sol: Dallage lissé.
Plafond: Dalle apparente
Murs: ratisage + peint 2C.
Bloc porte CF 1/2H + ferme porte.

STERILISATION + SAS:
Sol: PVC collé + relevé de plinthe.
Plafond: BA13 HSP 2,50
Murs: ratisage + peint 2C.
Plan de travail stratifié + lavabo

ARSENAL/COULOIRS A et B:
Sol: PVC collé + plinthe médium medite à peindre
Plafond: Dalles 600x600 HSP 2,50m.
Murs: ratisage + peint 2C.
Murs WC: faïence en périphérie Ht 1,50.
Châssis bois vitrés (voir plans)

DASRI/POUBELLES:
Sol: PVC collé + relevé de plinthe.
Plafond: BA13 HSP 2,50
Murs: BA13 collé + revêtement PVC
Bonde de sol + 1 alim. EF avec clapet anti-retour.
Bloc porte CF 1/2H + ferme porte.

BLOC + SAS:
Sol: PVC collé + relevé de plinthe.
Plafond: BA13 HSP 2,70
Murs: ratisage + peint 2C.
Un lavabo dans le SAS

GENERALITES:
Blocs porte stratifiés

ACCUEIL/ZONE CAO/ZONE GRATTAGE/FOURS:
Sol: PVC collé + plinthes médium medite à peindre.
Plafond: BA13
Murs: ratisage + peint 2C.
Mobilier accueil stratifié
Entrée labo. porte auto. système slow glass.
Passages zone grattage/zone CAO: portes auto. système magic switch.
Voir plans pour implantation et dimensionnement des châssis vitrés.


CERAM./PLÂTRE/FRAISAGE/IMPRESSION/SABLAGE:
Sol: PVC collé + plinthes médium medite à peindre
Plafond: BA13
Murs: ratisage + peint 2C.
Voir plan pour implantation et dimensionnement des châssis vitrés.

LOCAL TECHNIQUE:
Sol: Dallage lissé.
Plafond: Dalle apparente
Murs: ratisage + peint 2C.
Cloisons 10cm. CF 1H et blocs portes CF 1/2H + fermes portes.

HALL:
Sol: carrelage grès cérame 45x45cm.
Plafond: BA13 HSP 2,50m.
Murs: ratisage + peint 2C.
Kitchenette + P.I

WC PMR 2:
Sol: carrelage grès cérame.
Plafond: BA13 HSP 2,50m.
Cuvette suspendue + lavabo PMR
Barre d'appui coulée
Barre de tirage sur la porte
Faïence périphérique Ht 1,50m. + murs ratisés et peint 2C.

SALLE FORMATION:
Sol: carrelage grès cérame 45x45cm.
Plafond: BA13 HSP 2,50m.
Murs: ratisage + peint 2C.

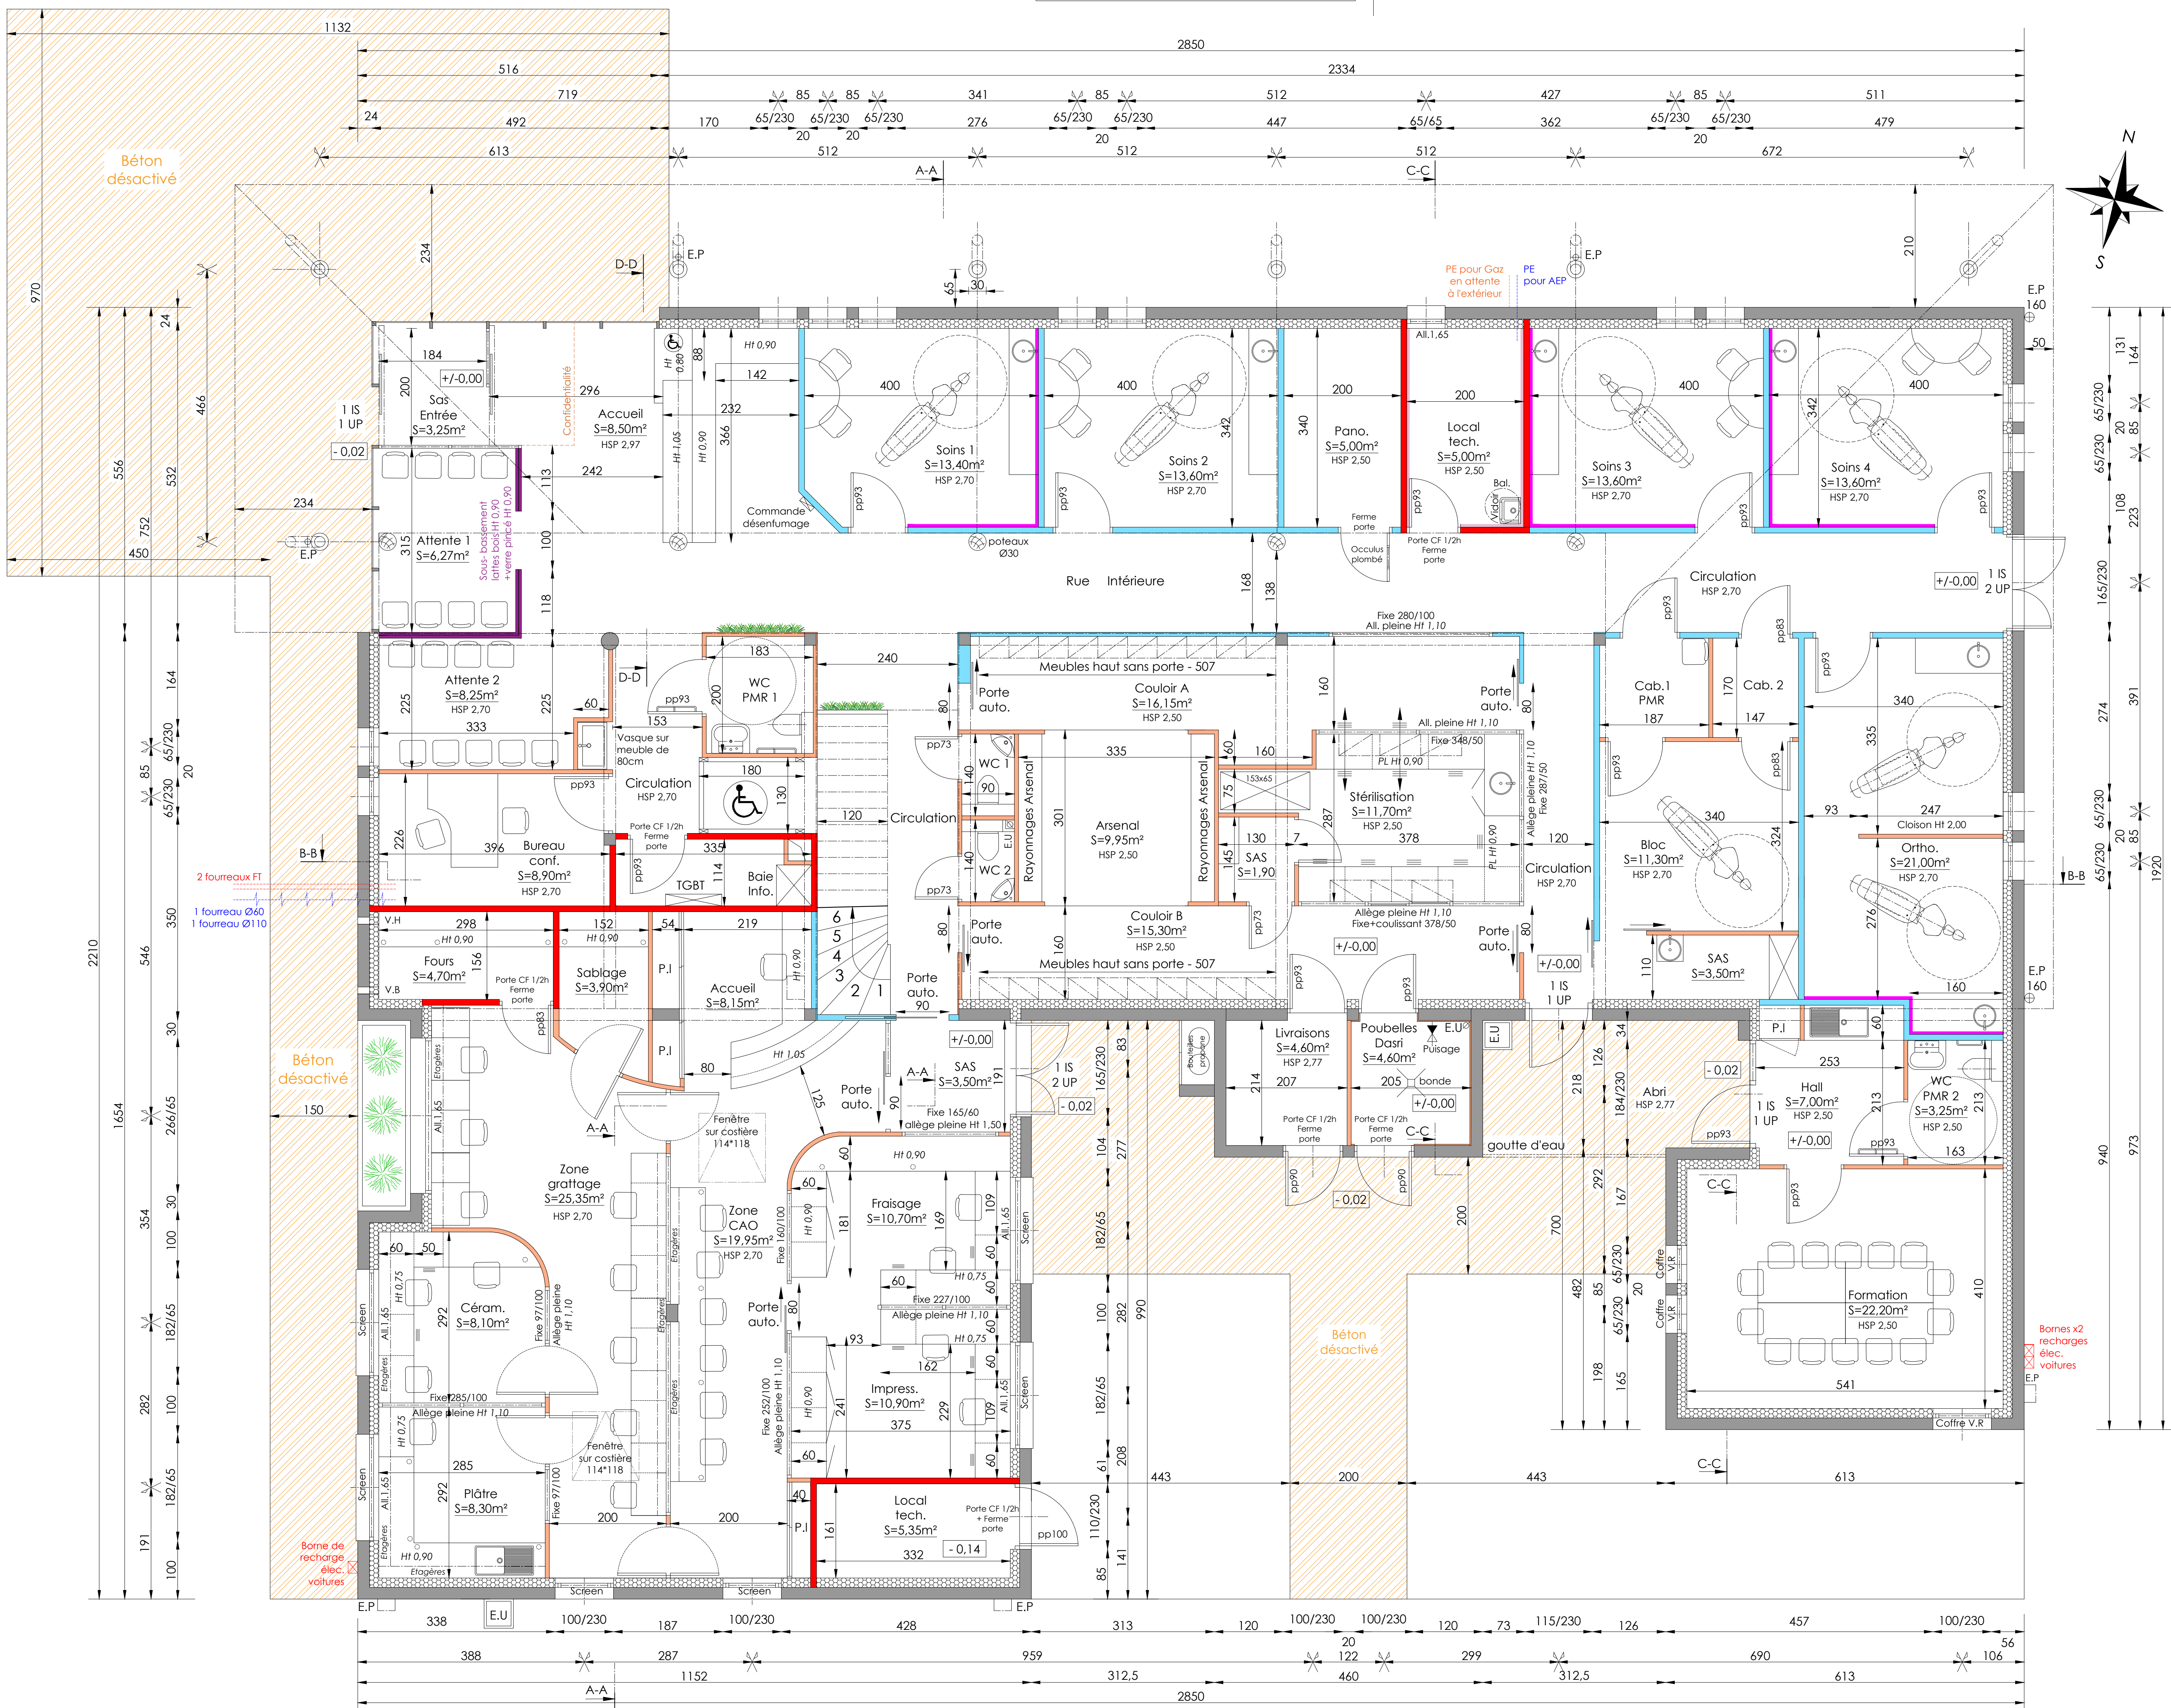


CABINET DENTAIRE DU FOREZ
SARL PMH
4, Imposse des Lupins
42600 MONTRISON

CONSTRUCTION D'UN CENTRE DENTAIRE
ZAC CREMERIEUX
42600 SAVIGNIEUX

- 1 Schéma d'intention 12-03-19
- 2 APS 23-10-19
- 3 APS 29-10-19
- 4 DCE 16-01-20
- 5 DCE 23-01-20
- 6
- 7
- 8
- 9
- 10
- 11
- 12

DOSSIER PR/18/23

Vue Plan
Rez-de-chaussée
Ech: 1/50ème

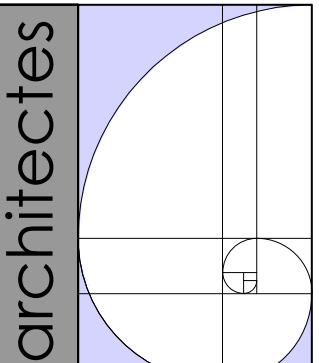

l'atelier de la GARE
1108, avenue de la Gare
42210 MONTROND-LES-BAINS
Té1: 04-77-93-98-16
Pé1: 06-03-24-34-05
jp.bouy@atelierdelagare.com